


資料6 インフラ現況図(修正版)【上水その1】



Non Scale

資料6 インフラ現況図 (修正版) 【上水その2 (テニスコート・レクセンタートイレ)】

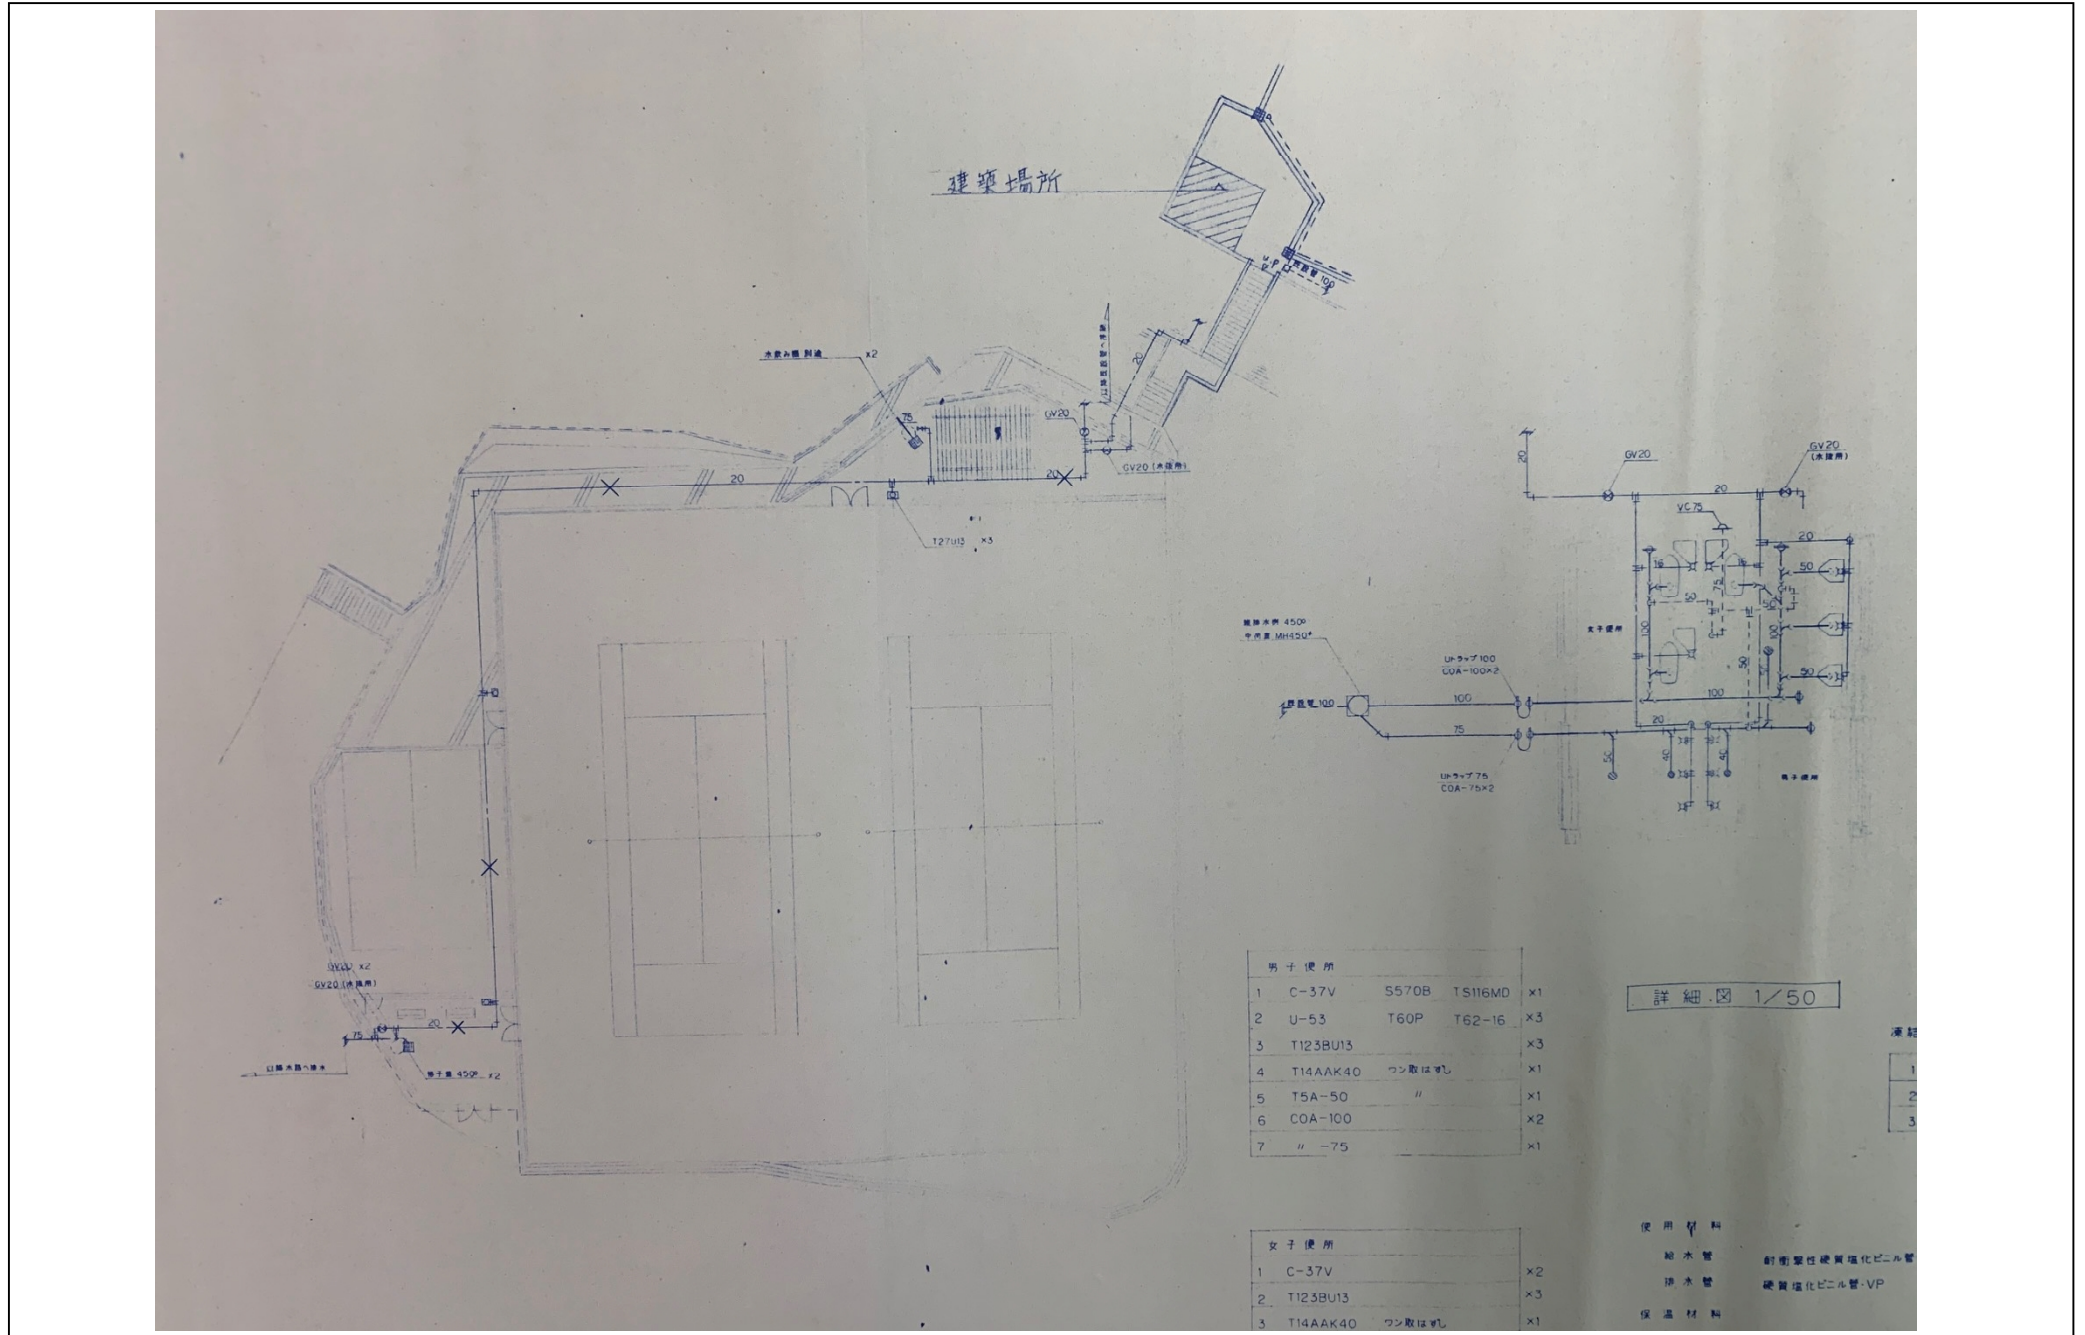

男子便所				
1	C-37V	S570B	TS116MD	x1
2	U-53	T60P	T62-16	x3
3	T123BU13			x3
4	T14AAK40	ワン取はり		x1
5	T5A-50	"		x1
6	COA-100			x2
7	"	-75		x1


女子便所				
1	C-37V			x2
2	T123BU13			x3
3	T14AAK40	ワン取はり		x1

詳細図 1/50

使用材料  
 給水管 耐衝撃性硬質塩化ビニル管  
 排水管 硬質塩化ビニル管・VP  
 保温材料

層別  
 1  
 2  
 3

資料6 インフラ現況図 (修正版) 【下水】

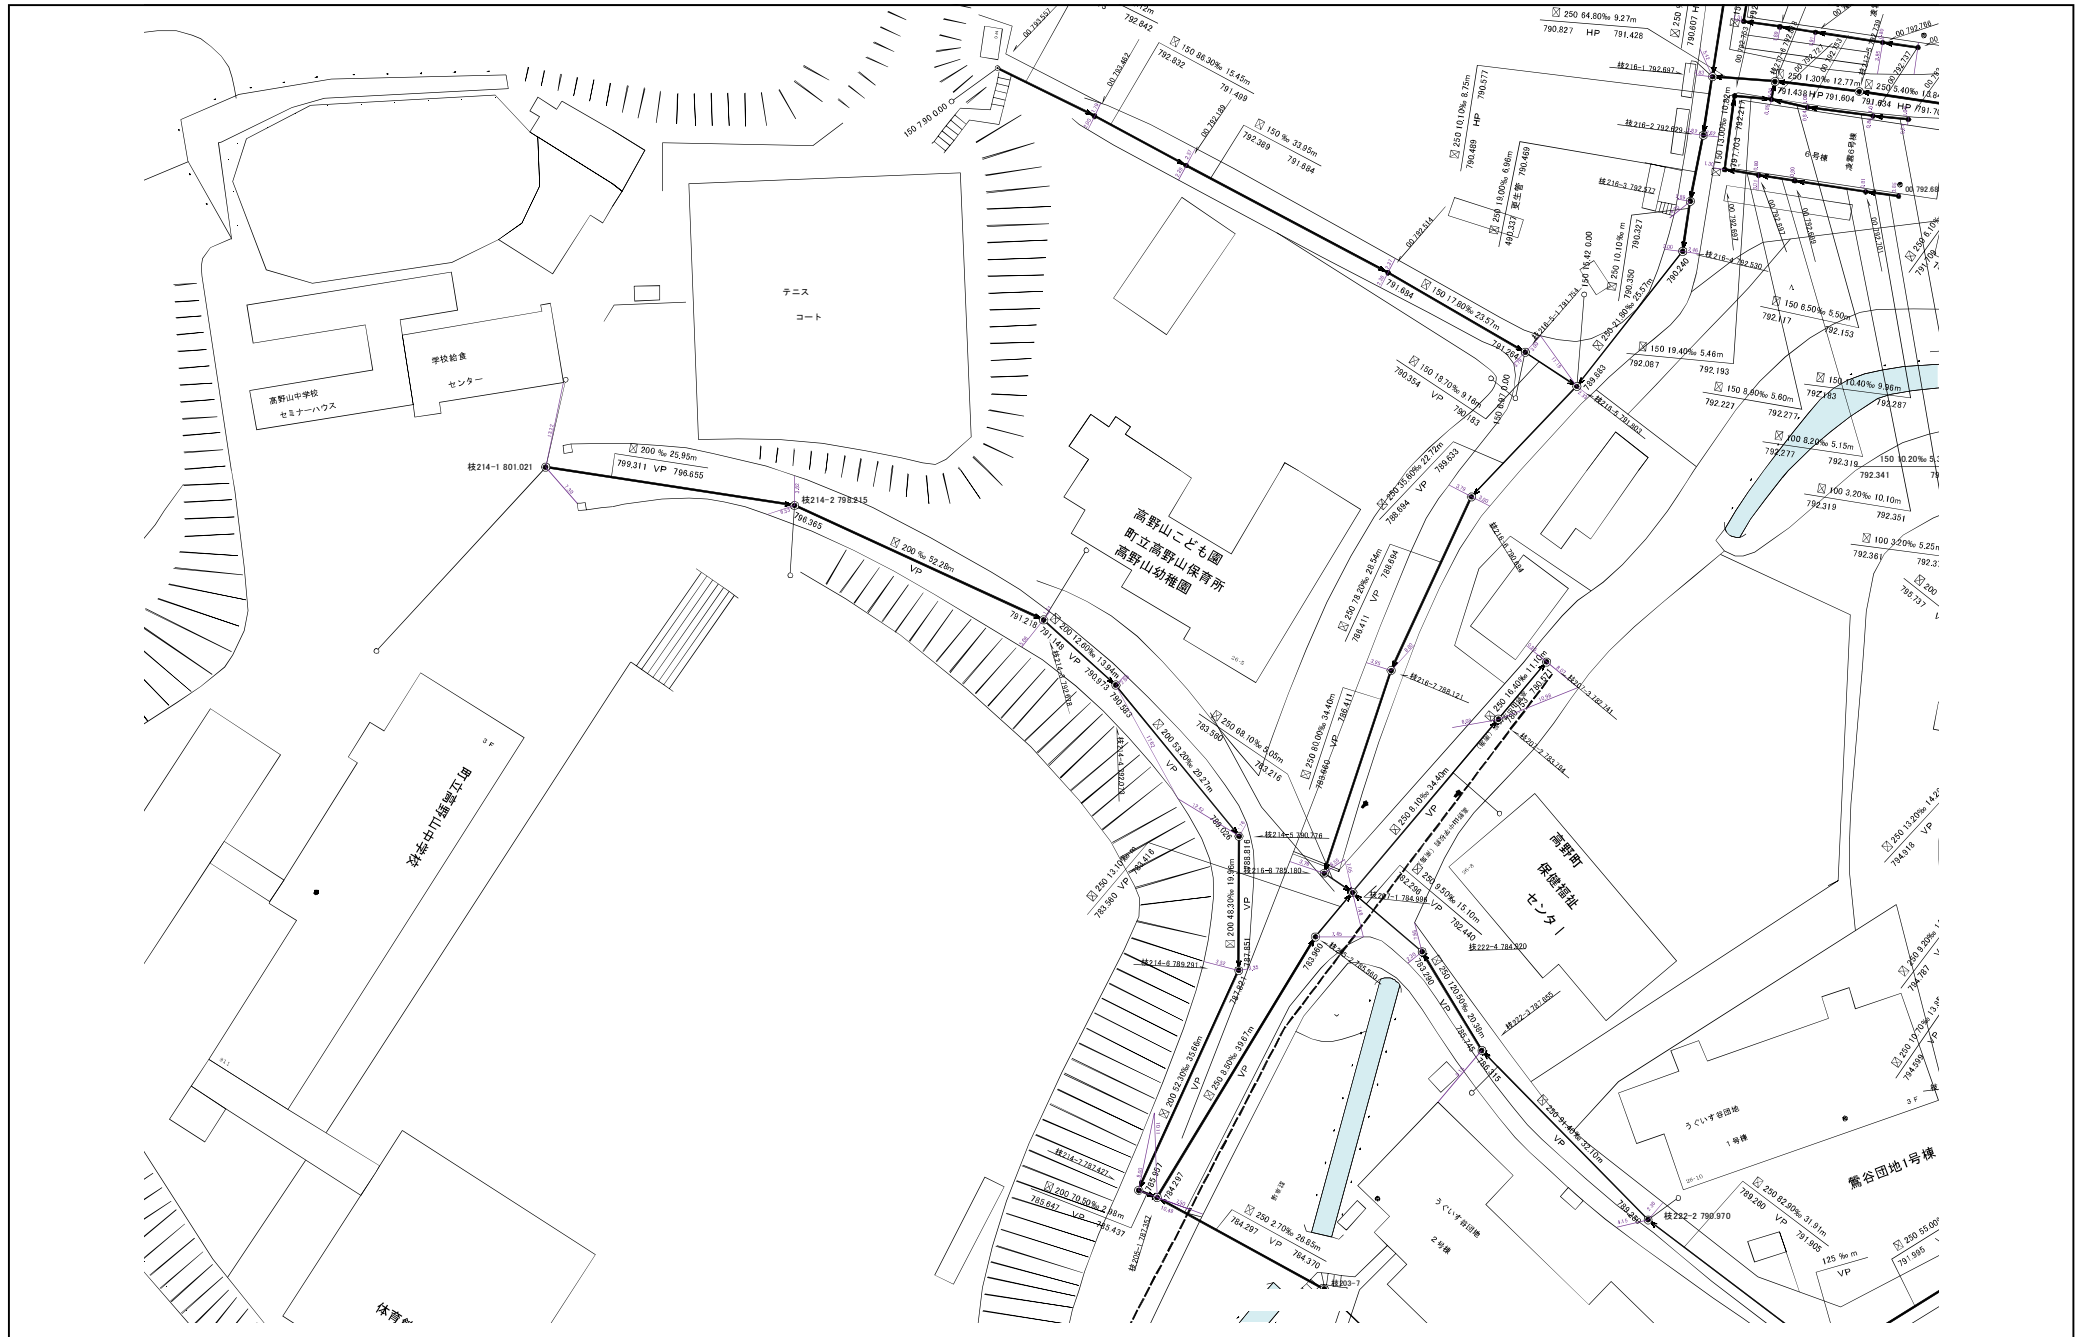

Non Scale